


 Parking obok Beamed

 Nowy budynek

 Stacja dializ

- Szafa krosownicza A na poziomie 1 piętra
- Szafa krosownicza B na poziomie parteru
- Szafa krosownicza c na poziomie 2 piętra w nowym budynku

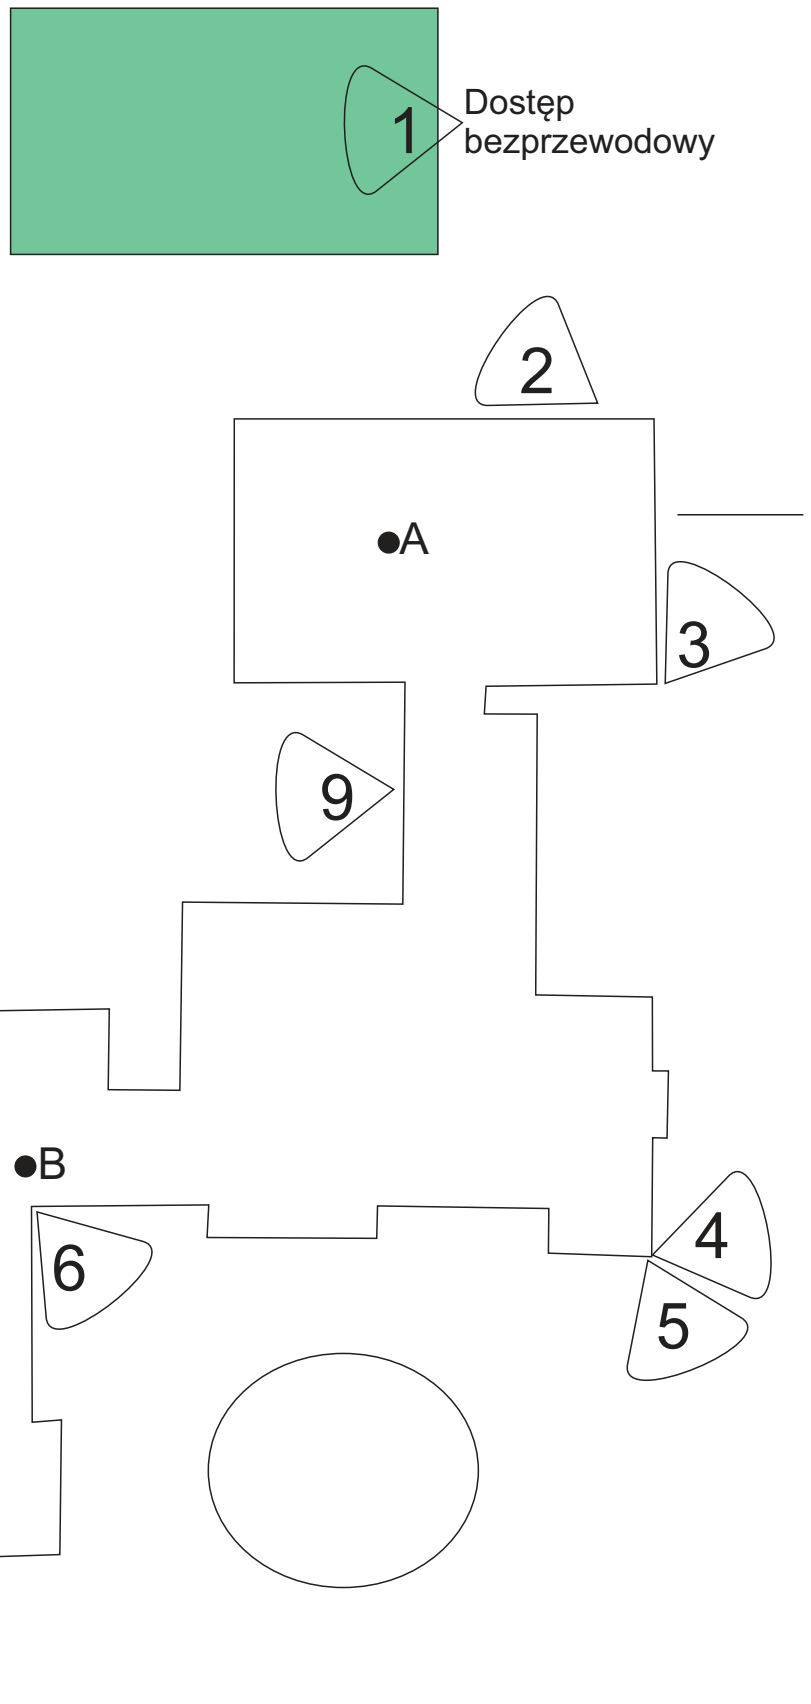

Skala
1 cm = 6.10 m