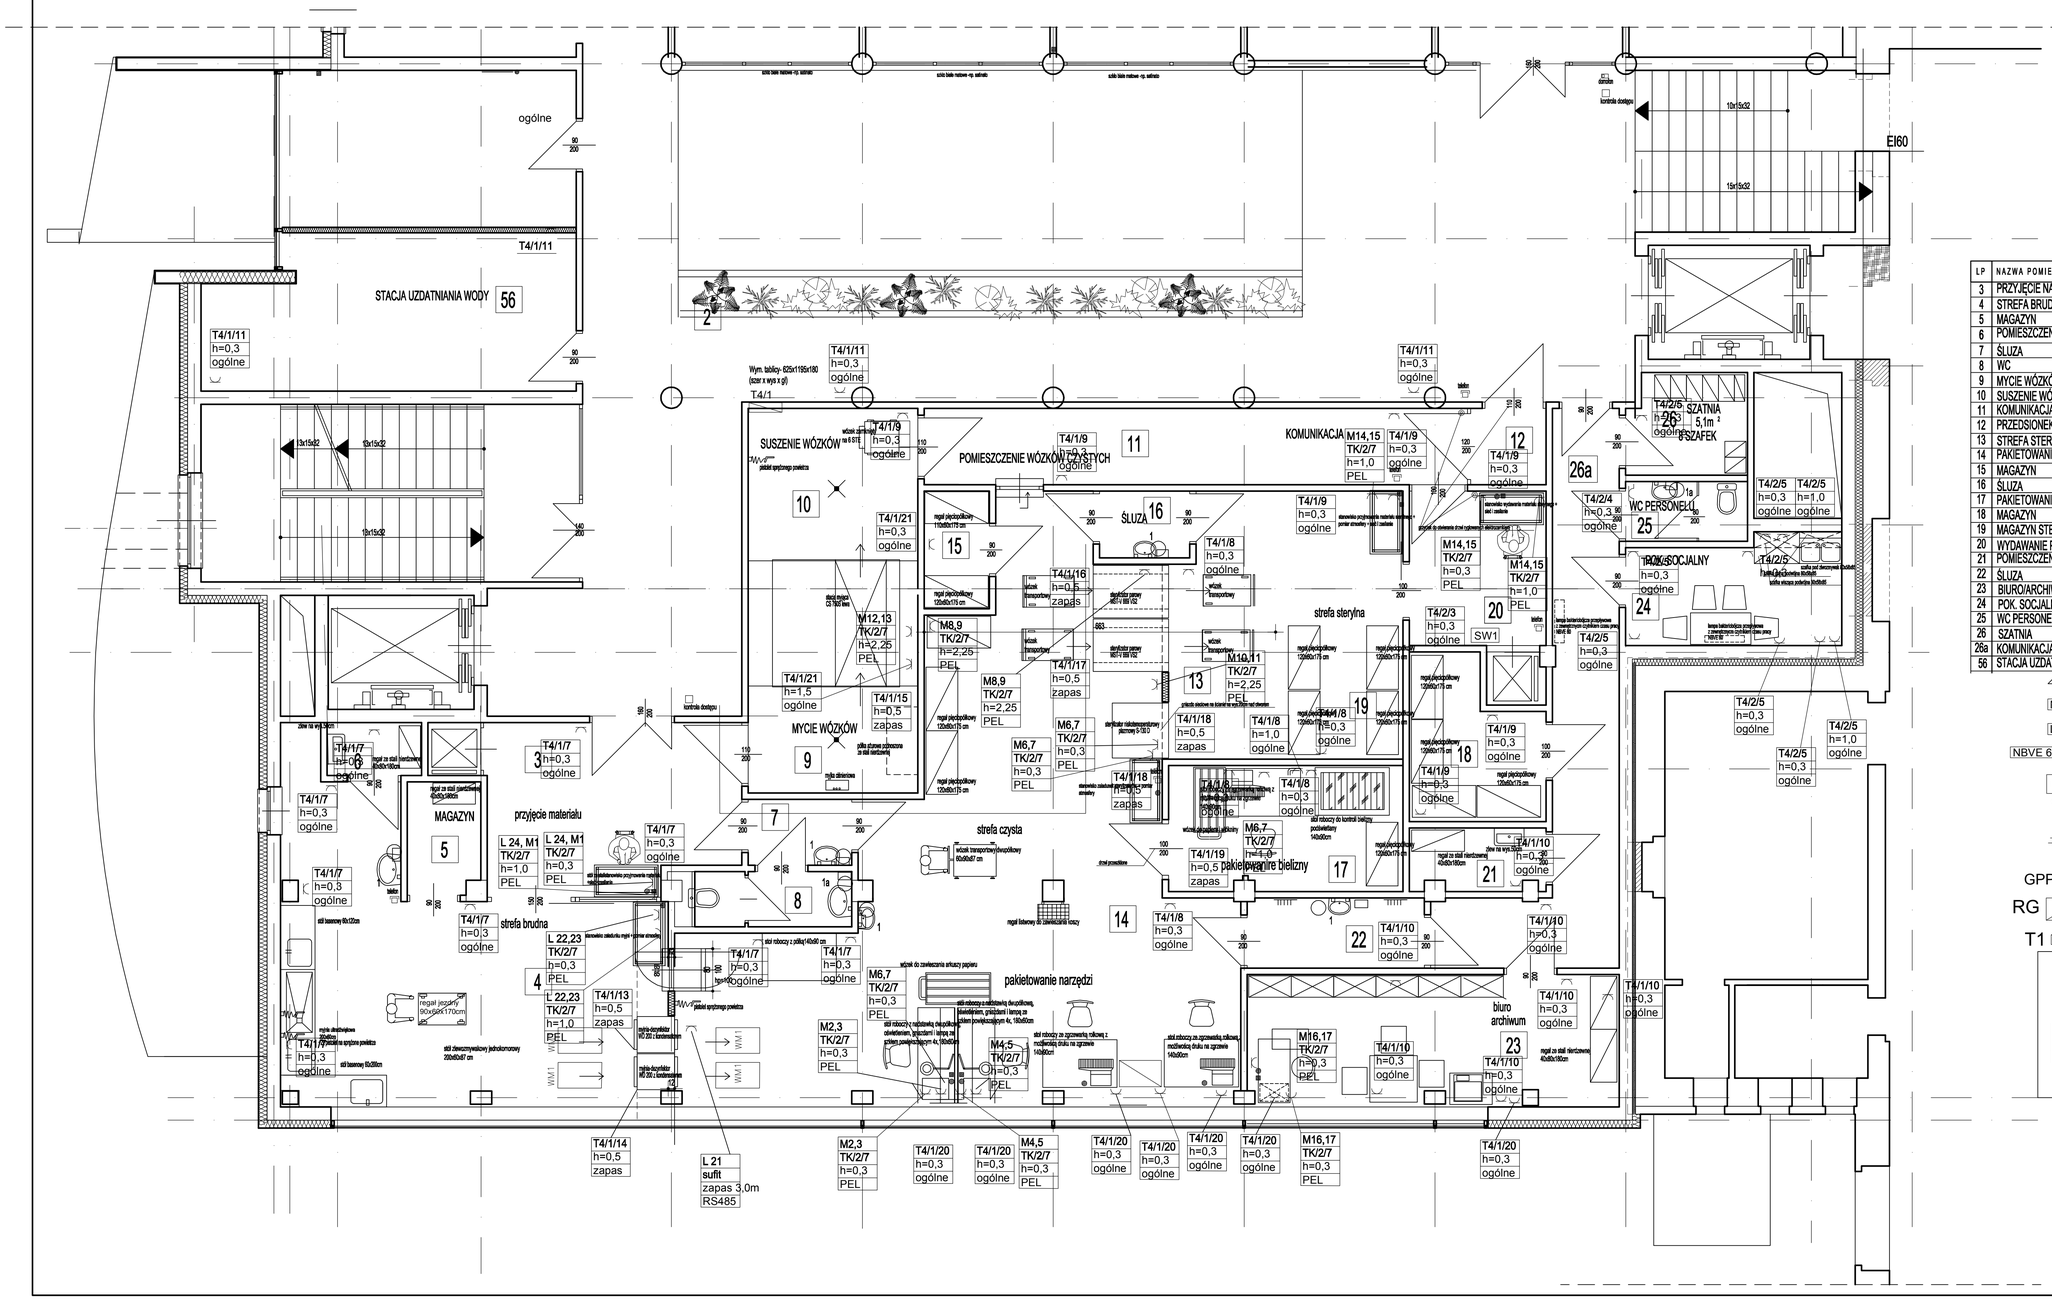

LP	NAZWA POMIESZCZENIA	[m]²	WYKOŃCZENIE POSADZKI	WYKOŃCZENIE ŚCIANY
3	PRZYJĘCIE NATERIAŁU	14,4	WYKŁADZINA KAUCZUKOWA NORAP LAB SIGMA KOLOR 2021 (szary)	FARBA LATEKSOWA WALFLEX KOLOR STO 31013
4	STREFA BRUDNA	34,2	WYKŁADZINA KAUCZUKOWA NORAP LAB SIGMA KOLOR 2002 (czerwony)	FARBA LATEKSOWA WALFLEX KOLOR SIKA 7
5	MAGAZYN	3,0	WYKŁADZINA KAUCZUKOWA NORAP LAB SIGMA KOLOR 2002 (czerwony)	FARBA LATEKSOWA WALFLEX KOLOR SIKA 7
6	POMIESZCZENIE PORZĄDKOWE	1,5	WYKŁADZINA KAUCZUKOWA NORAP LAB SIGMA KOLOR 2002 (czerwony)	FARBA LATEKSOWA WALFLEX KOLOR SIKA 7
7	ŚLUZA	2,7	WYKŁADZINA KAUCZUKOWA NORAP LAB SIGMA KOLOR 2021 (szary)	FARBA LATEKSOWA WALFLEX KOLOR STO 31011
8	WC	3,5	PL PODŁOŻOWE 30x30cm Ceramica Ceramicas color: Amanito 0200 Acid Cielo 1100	PŁYTKI CERAMICZNE Ceramica Ceramicas color: Amanito 0200 Acid Cielo 1100
9	MYCIE WÓZKÓW	7,5+7,5	PL PODŁOŻOWE	FARBA LATEKSOWA WALFLEX KOLOR JAK RAL 9010
10	SUSZENIE WÓZKÓW	9,2	PL PODŁOŻOWE	FARBA LATEKSOWA WALFLEX KOLOR JAK RAL 9010
11	KOMUNIKACJA	14,9	WYKŁADZINA KAUCZUKOWA NORAP LAB SIGMA KOLOR 2021 (szary)	FARBA LATEKSOWA WALFLEX KOLOR STO 31011
12	PRZEDSIONEK	2,0	WYKŁADZINA KAUCZUKOWA NORAP LAB SIGMA KOLOR 2021 (szary)	FARBA LATEKSOWA WALFLEX KOLOR STO 31011
13	STREFA STERYLNA	9,5	WYKŁADZINA KAUCZUKOWA NORAP LAB SIGMA KOLOR 2007 (wiśniowy)	FARBA LATEKSOWA WALFLEX KOLOR SIKA 7
14	PAKIETOWANIE NARZĘDZI/STREFA CZYSTA	73,5	WYKŁADZINA KAUCZUKOWA NORAP LAB SIGMA KOLOR 2008 (biały)	FARBA LATEKSOWA WALFLEX KOLOR SIKA 7
15	MAGAZYN	2,7	WYKŁADZINA KAUCZUKOWA NORAP LAB SIGMA KOLOR 2008 (biały)	FARBA LATEKSOWA WALFLEX KOLOR
16	ŚLUZA	2,1	WYKŁADZINA KAUCZUKOWA NORAP LAB SIGMA KOLOR 2021 (szary)	FARBA LATEKSOWA WALFLEX KOLOR STO 31011
17	PAKIETOWANIE BIELIZNY	10,4	WYKŁADZINA KAUCZUKOWA NORAP LAB SIGMA KOLOR 2008 (biały)	FARBA LATEKSOWA WALFLEX KOLOR
18	MAGAZYN	6,8	WYKŁADZINA KAUCZUKOWA NORAP LAB SIGMA KOLOR 2021 (szary)	FARBA LATEKSOWA WALFLEX KOLOR
19	MAGAZYN STERYLNY	11,5	WYKŁADZINA KAUCZUKOWA NORAP LAB SIGMA KOLOR 2007 (wiśniowy)	FARBA LATEKSOWA WALFLEX KOLOR SIKA 7
20	WYDAWANIE PAKIETÓW	10,4	WYKŁADZINA KAUCZUKOWA NORAP LAB SIGMA KOLOR 2007 (wiśniowy)	FARBA LATEKSOWA WALFLEX KOLOR SIKA 7
21	POMIESZCZENIE PORZĄDKOWE	3,0	WYKŁADZINA KAUCZUKOWA NORAP LAB SIGMA KOLOR 2021 (szary)	FARBA LATEKSOWA WALFLEX KOLOR SIKA 7
22	ŚLUZA	4,2	WYKŁADZINA KAUCZUKOWA NORAP LAB SIGMA KOLOR 2021 (szary)	FARBA LATEKSOWA sp.STOCOLOR LATEX 3000 KOLOR STO 31011
23	BIURO/ARCHIWUM	17,0	WYKŁADZINA KAUCZUKOWA NORAP LAB SIGMA KOLOR 2021 (szary)	FARBA LATEKSOWA sp.STOCOLOR LATEX 3000 KOLOR STO 31013
24	POK. SOCJALNY	8,0	WYKŁADZINA KAUCZUKOWA NORAP LAB SIGMA KOLOR 2021 (szary)	FARBA LATEKSOWA sp.STOCOLOR LATEX 3000 KOLOR STO 31013
25	WC PERSONELU	2,0	PL PODŁOŻOWE 30x30cm Ceramica Ceramicas color: Amanito 0200 Acid Cielo 1100	PŁYTKI CERAMICZNE Ceramica Ceramicas color: Amanito 0200 Acid Cielo 1100
26	SZATNIA	4,2	WYKŁADZINA KAUCZUKOWA NORAP LAB SIGMA KOLOR 2021 (szary)	FARBA LATEKSOWA sp.STOCOLOR LATEX 3000 KOLOR STO 31013
26a	KOMUNIKACJA	16,1	WYKŁADZINA KAUCZUKOWA NORAP LAB SIGMA KOLOR 2021 (szary)	FARBA LATEKSOWA sp.STOCOLOR LATEX 3000 KOLOR STO 31013
56	STACJA UZDATNIANIA WODY	16,9	WYKŁADZINA KAUCZUKOWA NORAP LAB SIGMA KOLOR 2021 (szary)	FARBA LATEKSOWA sp.STOCOLOR LATEX 3000 KOLOR SIKA 7

SWK 250 -lampka sygnalizacyjna zajętości kabiny

ND -napęd drzwi rozsuwanych 1,5kW/0,23kV

LCP -licznik czasu pracy opraw bakteriobójczych\

NBVE 60/30 -lampa bakteriobójcza

IS - zasilanie suszarki do rąk 2,0kW/0,23kV

-gniazdo wtykowe pojedyncze 16A/230V p/t

-gniazdo wtykowe pojedyncze 16A/230V p/t IP44

GPP -przycisk ppoż głównego wyłącznika prądu

RG -rozdzielnia główna obiektu

T1 - tablica elektryczna obszarowa

SPOSÓB ADRESOWANIA OBWODÓW ELEKTRYCZNYCH

T1/10
h=0,3
PEL

- Obwód wyprowadzony z tablicy elektrycznej
- Tablica nr T1/nr obwodu (nr10)
- Wysokość zawieszenia elementu (liczące od podłogi)
- Oznaczenie elementu (PEL-punkt elektryczno-logiczny)

ARCHITEKTONICZNA
PRACOWNIA PROJEKTOWA
TOMASZ DROZDŻYŃSKI
ul.Koniińska 18 , 61-041 Poznań , tel./fax 8708 614, 0601 87 51 57

INWESTOR: Ars Medical Sp. z o.o. Aleja Wojska Polskiego 43, 64-920 Piła

TEMAT: Projekt rozbudowy Szpitala Ars Medical w Pile działka nr 1415

PROJEKT STERYLIZATORNI - INSTALACJE ELEKTRYCZNE

AUTOR:	mgr inż. Władysław Kasjan	SPECJALNOŚĆ / NR UPRAWNIEŃ elektryczna	PO/0023/00/PW/0038	PODPIS
			7101/06/P/2008	

BRANŻA	DATA	REW.	SKALA	NR RYS.
elektryczna	02.2015r.	01	1:50	E2